ARCHICAD BILDUNGSVERSION

Grundriss EG

M 1 : 50

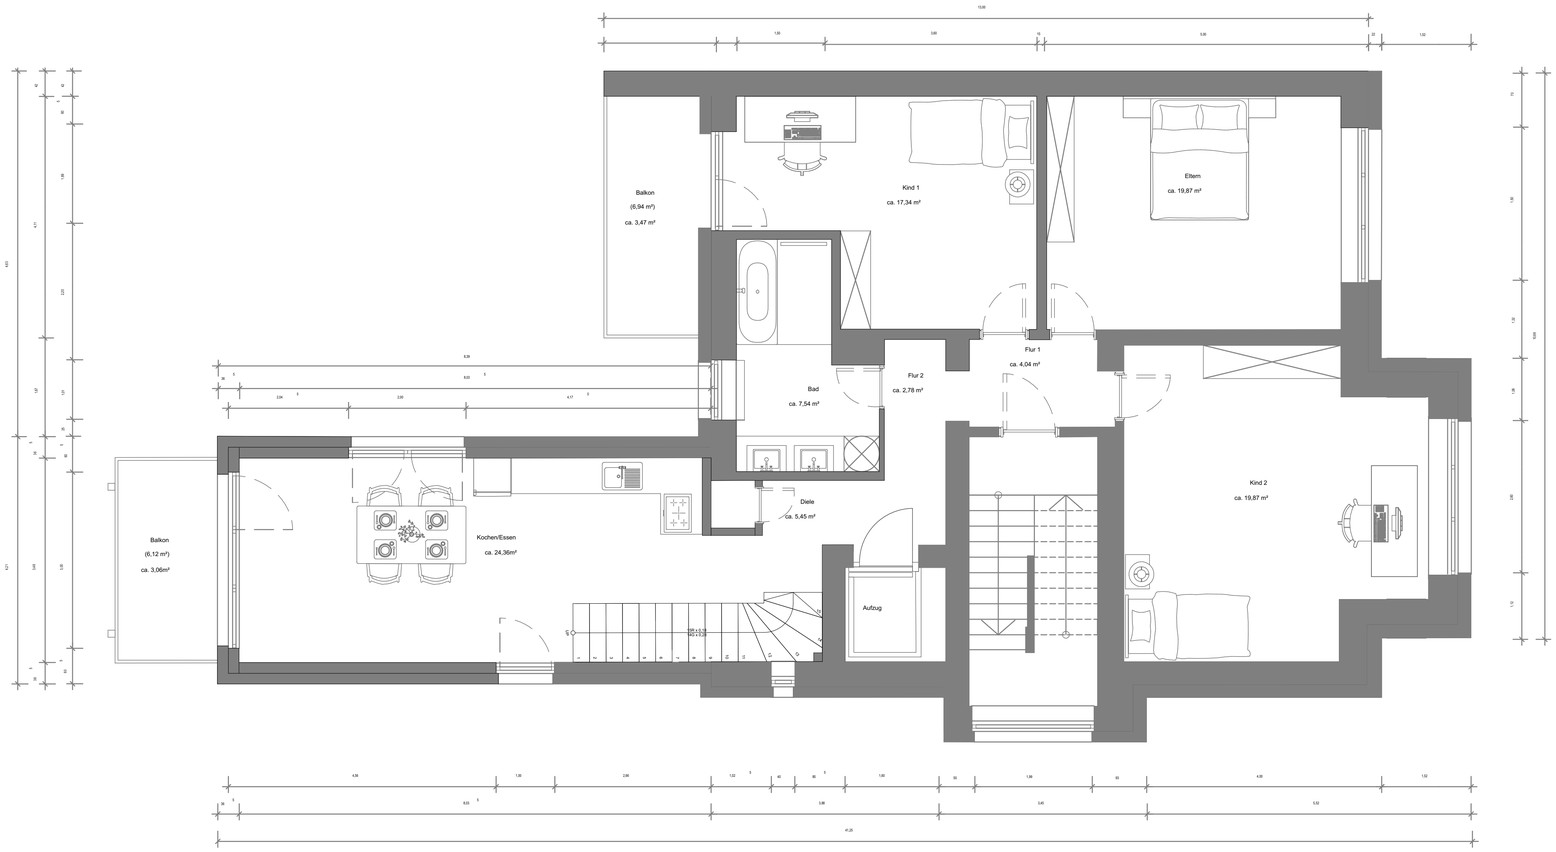

LEGENDE

	Außenwanddämmung
	MAUERWERKAS - NEU
	C2500-NEU

ABKÜRZUNGEN

UKBPL	Unterkante Bodenplatte	UZ	Unterzug
BVU	Bodenplatte/Ausgang unten	UEZ	Überzug
BVO	Bodenplatte/Ausgang oben	BR	Brüstung
UHD	Unterkante Decke	OK	Oberkante
UHD	Oberkante Decke	UK	Unterkante
DVU	Deckenausgang unten	RA	Rohrachse
DVO	Deckenausgang oben	BS	Bodenschild
	Arbeitslage	DD	Deckendurchbruch
SA	Bauabschnitt	DS	Deckenschild
VK	Vorderkante	WD	Wanddurchbruch
		WS	Wandschild
1:50	Bemaßung nach Wände		

N

Neuhaus52
Mehrfamilienhaus
Neuhausstraße 2
60322 Frankfurt am Main

Alle Maße sind am Bau zu prüfen. Alle Pläne sind in technischer Hinsicht zu prüfen. Für Maß- und Ausführungsfehler haet der AN. Maßunsinnigkeiten sind vor Ausführungsbeginn mit dem Architekten zu klären. Konstruktive und ausführungstechnische Bedenken- sind vor Ausführungsbeginn anzuzeigen und zuklären. Planänderungen, Ausführungsänderungen und Detailpläne von Firmen gelten nur mit Genehmigung des Architekten. Alle Höhen beziehen sich auf OK FFB.

PLANÜBERARBEITUNG:

PREIGEGEBEN	BAUHERR	DATUM	
PREIGEGEBEN	BAUHERR	DATUM	
PREIGEGEBEN	DATUM		
PREIGEGEBEN	BAUHERR	DATUM	

ÜBERSICHT / LAGEPLAN:

PROJEKT:	Neuhaus52 Mehrfamilienhaus Neuhausstraße 2 60322 Frankfurt am Main	PROJEKT NR. 45320

BAUHERR:

Neueck GmbH
Wolfsgangstr. 91
60322 Frankfurt
Herr Atilla Özkan

GENERALÜBERNEHMER:

MainCon GmbH
Hanauer Landstraße 289
60314 Frankfurt

PLANUNG:

DLC Ingenieure- und Planungsgesellschaft mbH
Bergstraße 4
63863 Eschau
Tel.: 069-24747134 0
Fax.: 069-24747134 9
Mail.: info@dlc-gmbh.eu

PLANBEZEICHNUNG	MASSTAB	FORMAT	BLATT
Grundriss Ebene 0	1:50	DIN A1	841 x 594
	ERSTELLT AM	GEZEICHNET	STAND
	17.02.2026	NP	06.02.2026

ARCHICAD BILDUNGSVERSION

Grundriss KG

M 1 : 50

LEGENDE

	Außenwanddämmung
	MAUERWERK-KS - NEU
	C25/30-NEU

ABKÜRZUNGEN

UKBPL	Unterkante Bodenplatte	UZ	Unterzug
BVU	Bodenplattenversprung unten	UEZ	Überzug
BVO	Bodenplattenversprung oben	BR	Brüstung
UKD	Unterkante Decke	OK	Oberkante
UKD	Oberkante Decke	UK	Unterkante
DVU	Deckenversprung unten	RA	Rohrachse
DVO	Deckenversprung oben	BS	Bodenschlitz
	Arbeitsfuge	DD	Deckendurchbruch
BA	Bauabschnitt	DS	Deckenschlitz
VK	Vorderkante	WD	Wanddurchbruch
		WS	Wandschlitz
1,50	Bemaßung aufg. Wände		

N

Neuhauß2
Mehrfamilienhaus
Neuhausstraße 2
60322 Frankfurt am Main

Alle Maße sind am Bau zu prüfen. Alle Pläne sind in technischer Hinsicht zu prüfen. Für Maß- und Ausführungsfehler haet der AN. Maßunsmmigkeiten sind vor Ausführungsbgeinn mit dem Architekten zu klären. Konstrukve und ausführungstechnische Bedenken- sind vor Ausführungsbeginn anzuzeigen und zuklären. Planänderungen, Ausführungsänderungen und Detailpläne von Firmen gelten nur mit Genehmigung des Architekten. Alle Höhen beziehen sich auf OK FFB.

PLANÜBERARBEITUNG:

FREIGEGEBEN BAUHERR DATUM

FREIGEGEBEN BAUHERR DATUM

FREIGEGEBEN DATUM

FREIGEGEBEN BAUHERR DATUM

ÜBERSICHT / LAGEPLAN:

PROJEKT: Neuhauß2
Mehrfamilienhaus
Neuhausstraße 2
60322 Frankfurt am Main

PROJEKT NR. 45320

BAUHERR:
Neueck GmbH
Wolfsgangstr. 91
60322 Frankfurt
Herr Atilla Özkan

GENERALÜBERNEHMER:
MainCon GmbH
Hanauer Landstraße 289
60314 Frankfurt

PLANUNG:
DLC Ingenieurs- und Planungsgesellschaft mbH
Bergstraße 4
63863 Eschau
Tel : 069-24747134 0
Fax : 069-24747134 9
Mail : info@dlc-gmbh.eu

PLANBEZEICHNUNG	MAßSTAB	FORMAT	BLATT
Grundriss Ebene -1	1:50	DIN A1	841 x 594
	ERSTELLT AM	GEZEICHNET	STAND
	17.02.2026	NP	06.02.2026