ARCHICAD BILDUNGSVERSION

Grundriss 1.OG

M 1 : 50

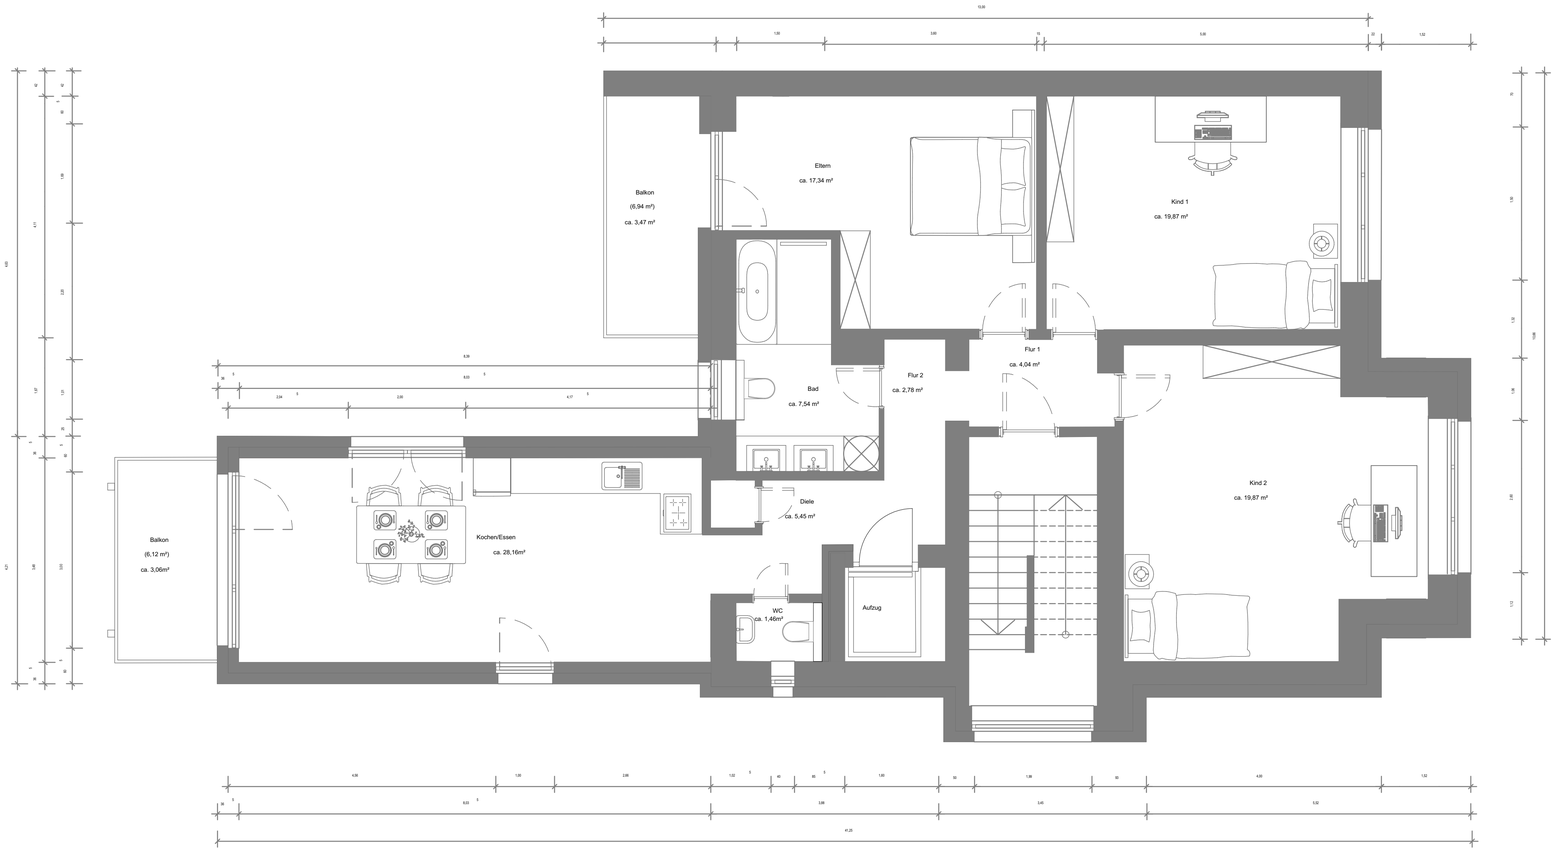

LEGENDE

	Außenwandstärmung
	MAUERWERK-KS - NEU
	C25/30-NEU

ABKÜRZUNGEN

UKBPL	Unterkante Bodenplatte	UZ	Unterzug
BVU	Bodenbildenverstärkung unten	UEZ	Überzug
BVO	Bodenbildenverstärkung oben	BR	Brüstung
UKD	Unterkante Decke	OK	Oberkante
UKD	Oberkante Decke	UK	Unterkante
DVU	Deckenverstärkung unten	RA	Rolladen
DVO	Deckenverstärkung oben	BS	Brüstungshöhe
	Arbeitsfuge	DD	Deckendurchbruch
BA	Bauabschnitt	DS	Deckenschild
UK	Vorsicherte	WD	Wanddurchbruch
		WS	Wandschlitz
1.50	Bemaßung lichte Höhe		

Neuhaus52
Mehrfamilienhaus
Neuhausstraße 2
60322 Frankfurt am Main

Alle Maße sind am Bau zu prüfen. Alle Pläne sind in technischer Hinsicht zu prüfen. Für Maß- und Ausführungsfehler haet der AN. Maßunnimmigkeiten sind vor Ausführungsbeginn mit dem Architekten zu klären. Konstrukive und ausführungstechnische Bedenken sind vor Ausführungsbegirn anzuzeigen und zuklären. Planänderungen, Ausführungsänderungen und Detailpläne von Firmen gelten nur mit Genehmigung des Architekten. Alle Höhen beziehen sich auf OK FFB.

PLANÜBERARBEITUNG: