ARCHICAD BILDUNGSVERSION

Grundriss 3.OG

M 1 : 50

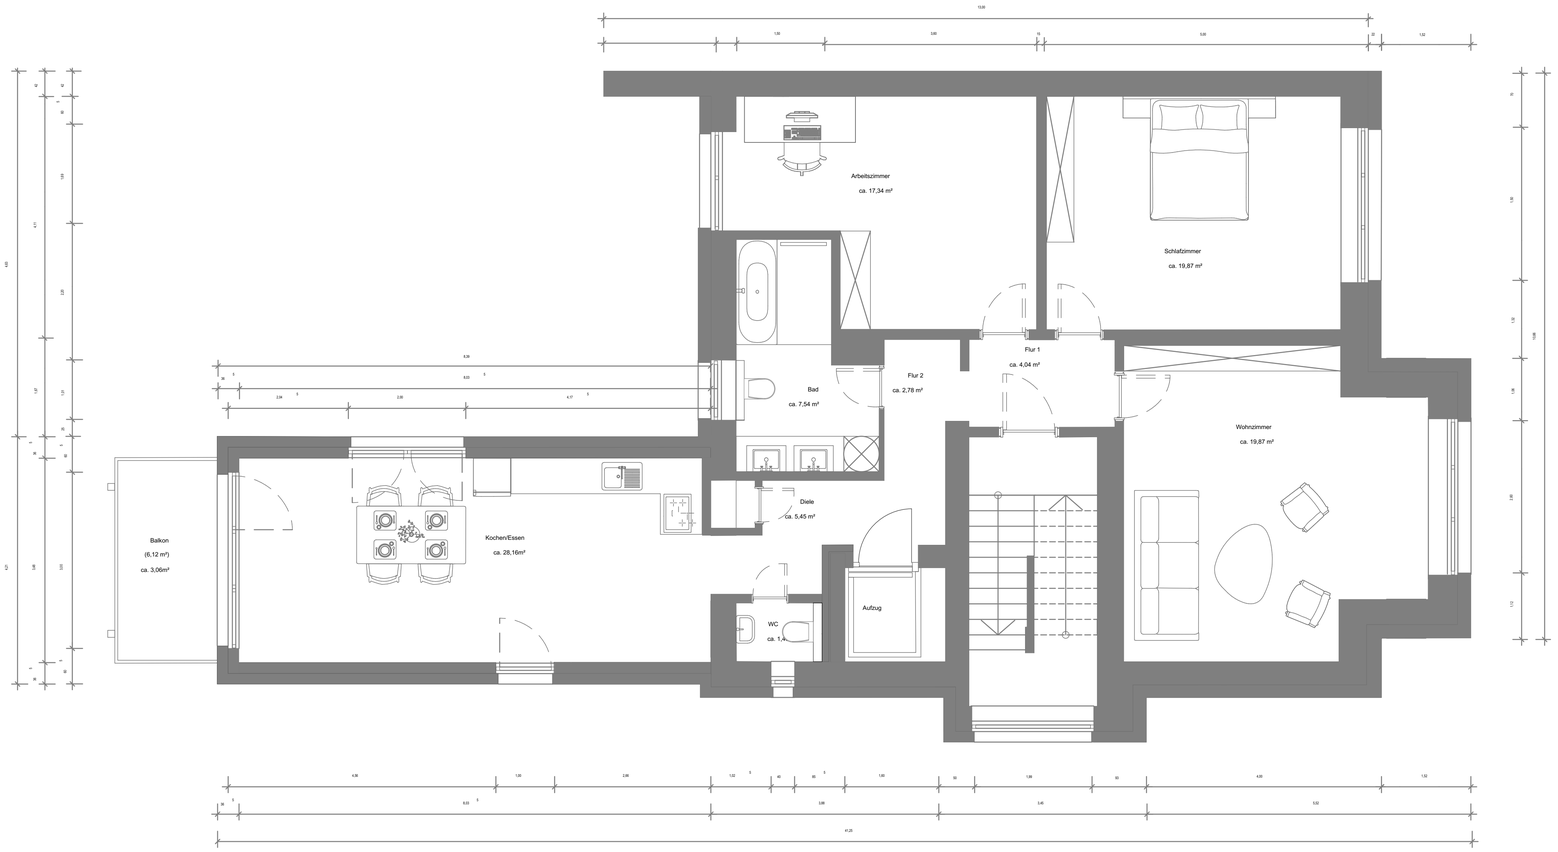

LEGENDE

	Außenwanddämmung
	MAUERWERK-KS - NEU
	C25/30-NEU

ABKÜRZUNGEN

UKBPL	Unterkante Bodenplatte	UZ	Unterzug
BVU	Bodenplatte/Kernprüng unten	UEZ	Überzug
BVO	Bodenplatte/Kernprüng oben	BR	Brüstung
UKD	Unterkante Decke	OK	Oberkante
UKD	Oberkante Decke	UK	Unterkante
DVU	Deckenkernprüng unten	RA	Rohrachse
DVO	Deckenkernprüng oben	BS	Bodenschild
	Arbeitslage	DD	Deckenschildbruch
SA	Bauabschnitt	DS	Deckenschild
VK	Vorderkante	WD	Wandbuchbruch
		WS	Wandschild
1.50	Bemaßung außg. Wände		

N

Neuhaus52
Mehrfamilienhaus
Neuhausstraße 2
60322 Frankfurt am Main

Alle Maße sind am Bau zu prüfen. Alle Pläne sind in technischer Hinsicht zu prüfen. Für Maß- und Ausführungsfehler haet der AN. Maßunsinnigkeiten sind vor Ausführungsbeginn mit dem Architekten zu klären. Konstruktive und ausführungstechnische Bedenken- sind vor Ausführungsbeginn anzuzeigen und zuklären. Planänderungen, Ausführungsänderungen und Detailpläne von Firmen gelten nur mit Genehmigung des Architekten. Alle Höhen beziehen sich auf OK FFB.

PLANÜBERARBEITUNG:

FREIGEGEBEN BAUHERR:	DATUM	FREIGEGEBEN BAUHERR:	DATUM
FREIGEGEBEN:	DATUM	FREIGEGEBEN BAUHERR:	DATUM

ÜBERSICHT / LAGEPLAN:

PROJEKT:	Neuhaus52 Mehrfamilienhaus Neuhausstraße 2 60322 Frankfurt am Main	PROJEKT NR. 45320

BAUHERR:

Neueck GmbH
Wolfgangstr. 91
60322 Frankfurt
Herr Atilla Öcken

GENERALÜBERNEHMER:

MainCon GmbH
Hanauer Landstraße 289
60314 Frankfurt

PLANUNG:

DLC Ingenieurs- und Planungsgesellschaft mbH
Bergstraße 4
63863 Eschau
Tel.: 069-24747134 0
Fax.: 069-24747134 9
Mail.: info@dlc-gmbh.eu

PLANBEZEICHNUNG	MAßSTAB	FORMAT	BLATT
Grundriss Ebene 3	1:50	DIN A1	841 x 594
	ERSTELLT AM	GEZEICHNET	STAND
	17.02.2026	NP	06.02.2026