


Grundriss 1.OG

M 1:50

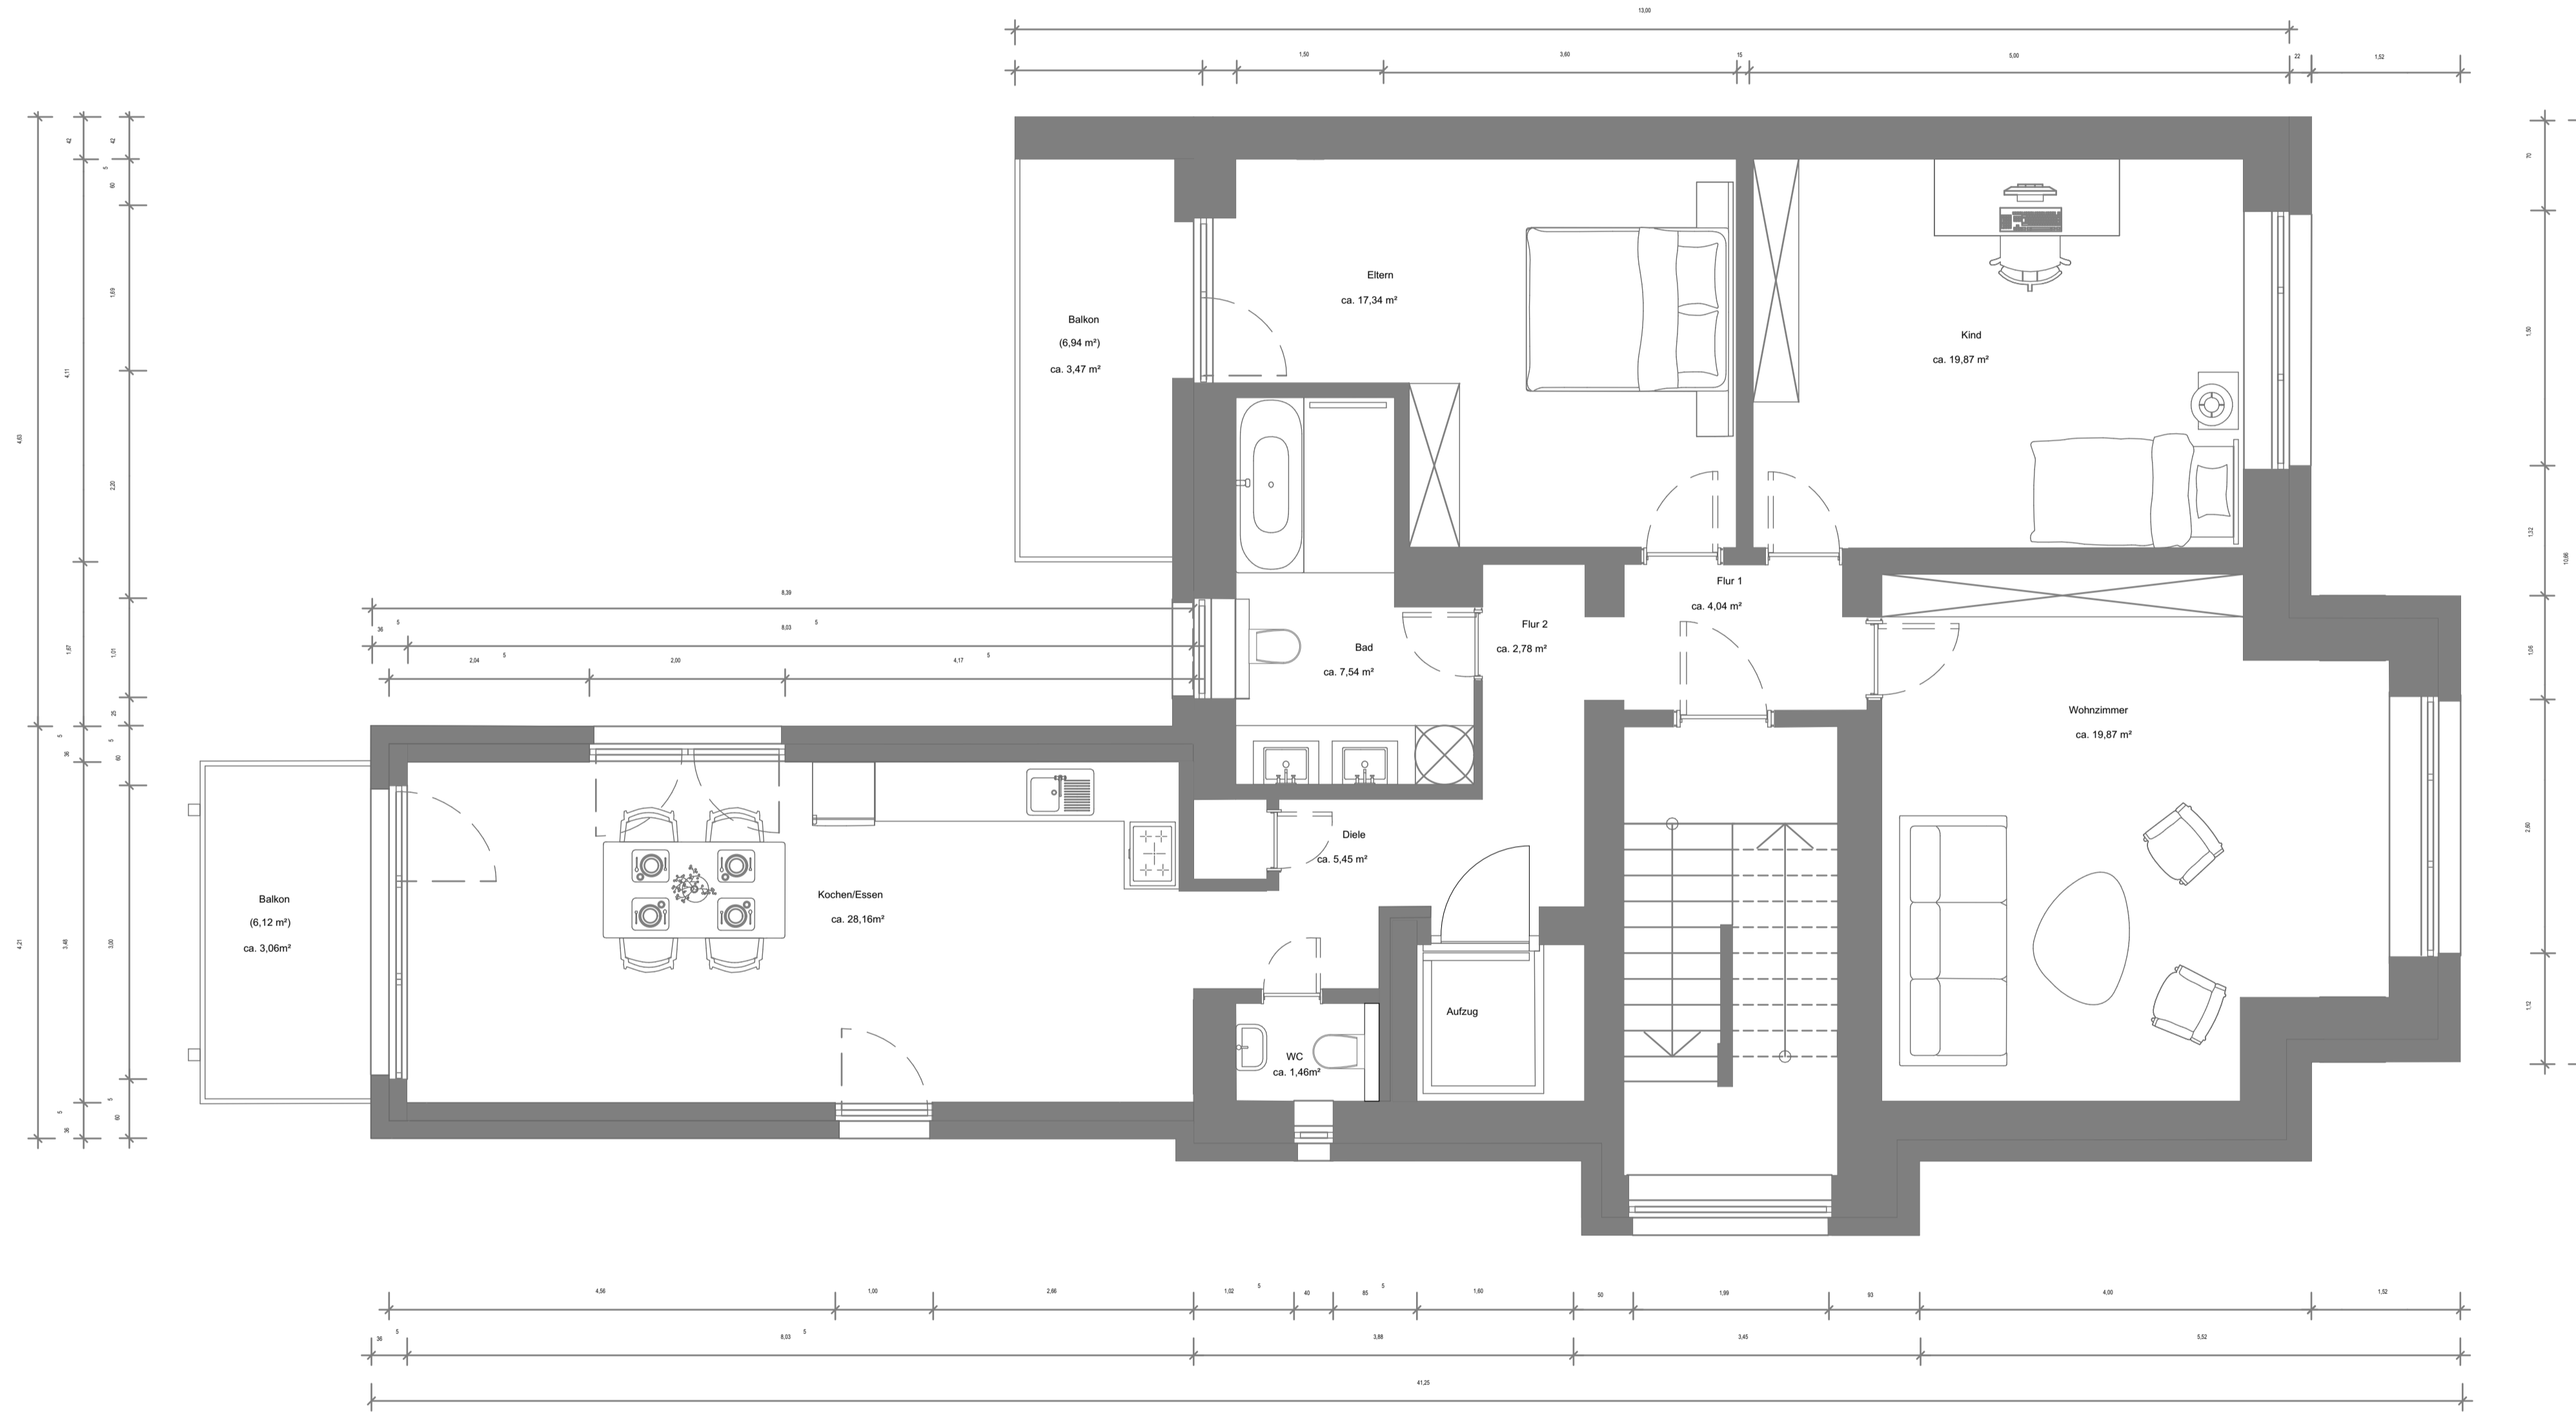

**LEGENDE**

	Außenwanddämmung











